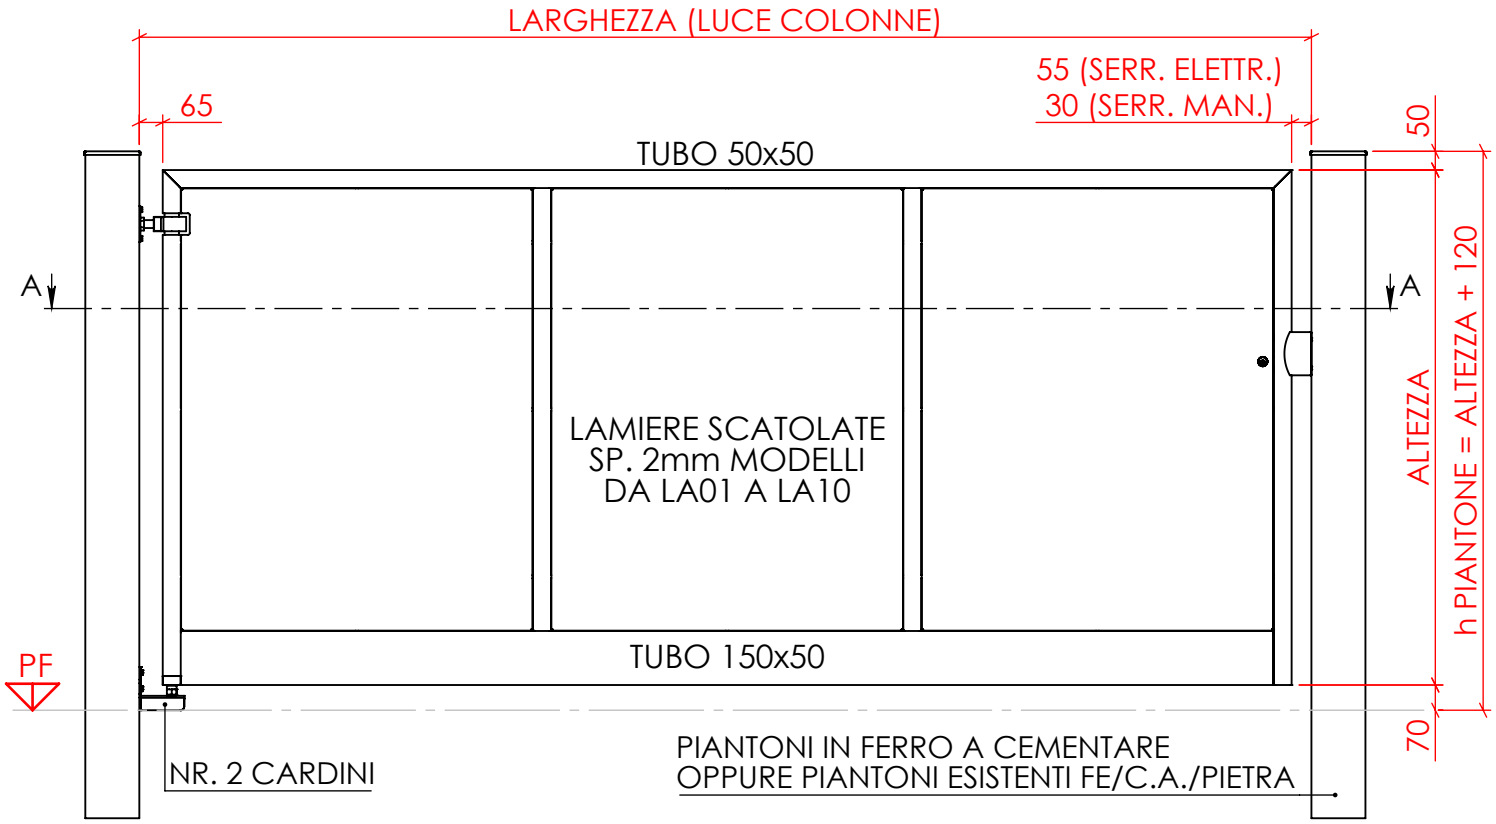

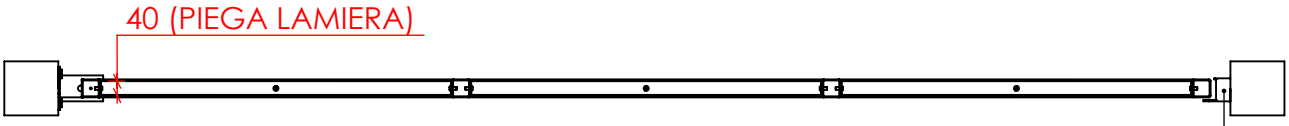

SEZIONE A-A

DESCRIZIONE: CANCELLO CARRAIO 1 ANTA		APERTURA: A SPINGERE SX / DX	
TRATTAMENTO: ZINC. A CALDO + VERNICIATURA | LAMIERA = FE PREZINCATO + VERN. OPPURE FE S235 + ZINC. ELETTR. DOPO LAVORAZIONE + VERN.			
MATERIALE: FE VARIE TIPOLOGIE	COLORE: RAL A SCELTA	SCALA: 1:21	SERRATURA: MANUALE / ELETTRICA

SOLO**RECINZIONI**MODULARI**TOP**
Via Archimede, 1 37010 Affi (Vr)
Tel. 045-6261394

Ci riserviamo la proprietà di questo disegno con divieto di riprodurlo o trasferirlo a terzi senza autorizzazione scritta.