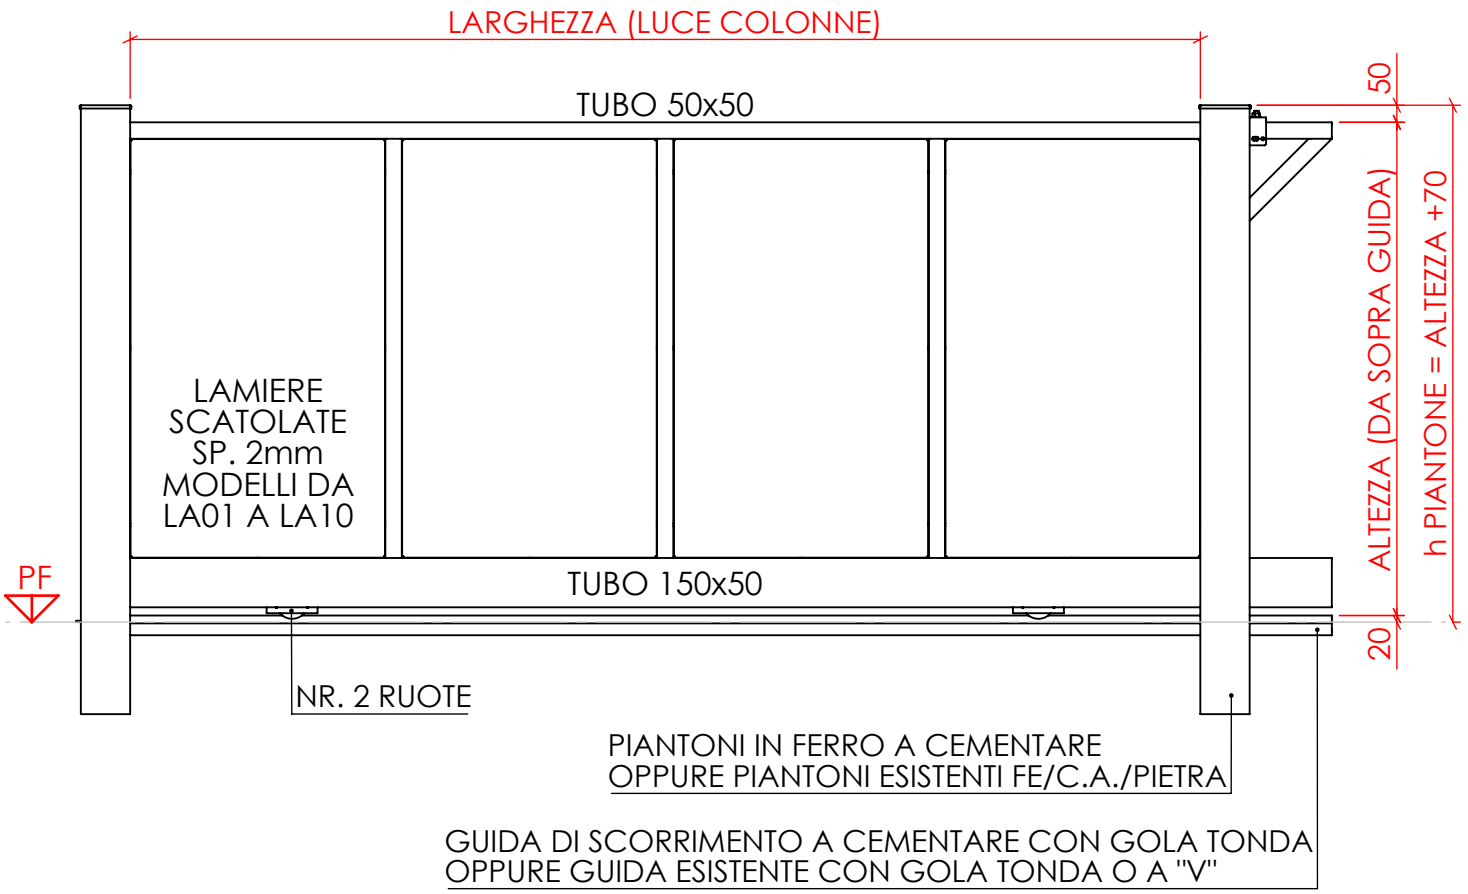

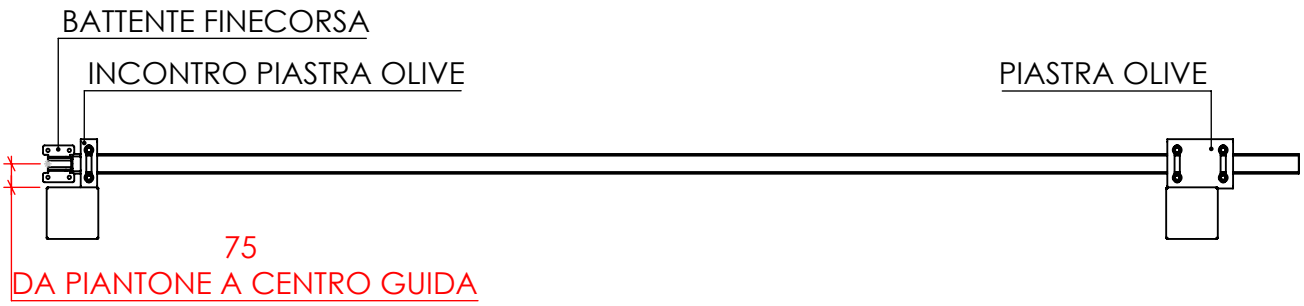

DESCRIZIONE: CANCELLO CARRAIO SCORREVOLE	APERTURA: SCORRIMENTO SX / DX
TRATTAMENTO: ZINC. A CALDO + VERNICIATURA | LAMIERA = FE PREZINCATO + VERN. OPPURE FE S235 + ZINC. ELETTR. DOPO LAVORAZIONE + VERN.	
MATERIALE: FE VARIE TIPOLOGIE	COLORE: RAL A SCELTA
SCALA: 1:23	SERRATURA: /

SOLO**RECINZIONI**MODULARI**TOP**
Via Archimede, 1 37010 Affi (Vr)
Tel. 045-6261394

Ci riserviamo la proprietà di questo disegno con divieto di riprodurlo o trasferirlo a terzi senza autorizzazione scritta.