



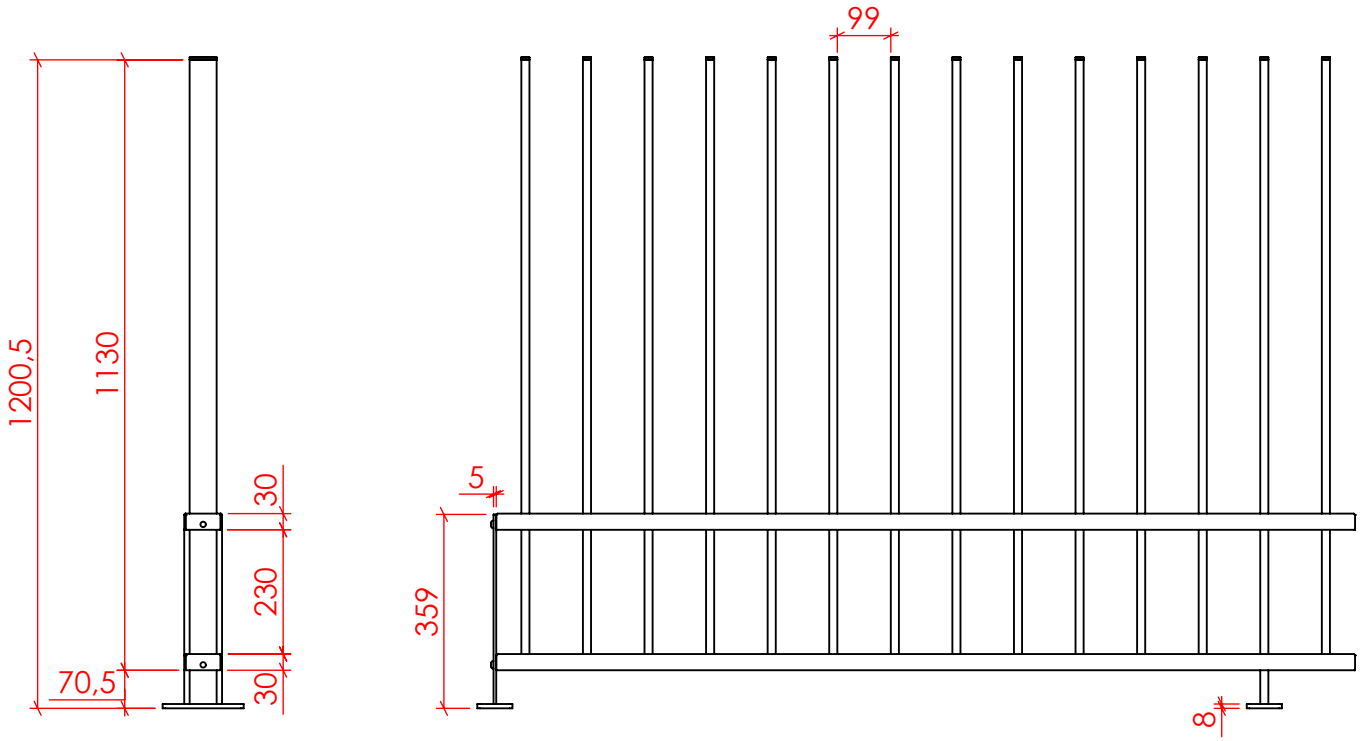

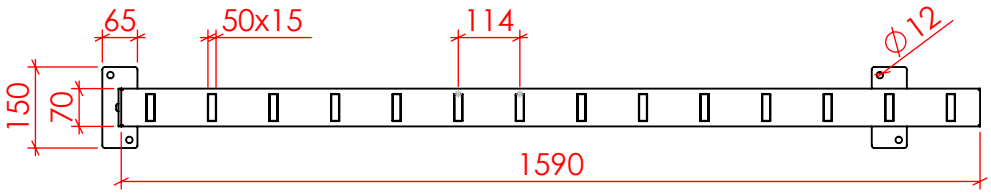

| | | | |
|---|---|---|---|
| DESCRIZIONE: PANNELLO COMPLETO TOP RE11.12 | | | |
| TRATTAMENTO: MONTANTE = ZINC. ELETTR. + VERN. \| PANNELLO = VERNICIATURA (FORMATO DA TUBI PREZINCATI E LAMIERE ZINCATE ELETTR.) | | | |
| MATERIALE: FE VARIE TIPOLOGIE | COLORE: RAL A SCELTA | SCALA: 1:14 | PESO Kg: 24.88 |

SOLO**RECINZIONI**MODULARI**TOP**
Via Archimede, 1 37010 Affi (Vr) Tel. 045-6261394

CODICE: RE11.12

Ci riserviamo la proprietà di questo disegno con divieto di riprodurlo o trasferirlo a terzi senza autorizzazione scritta.