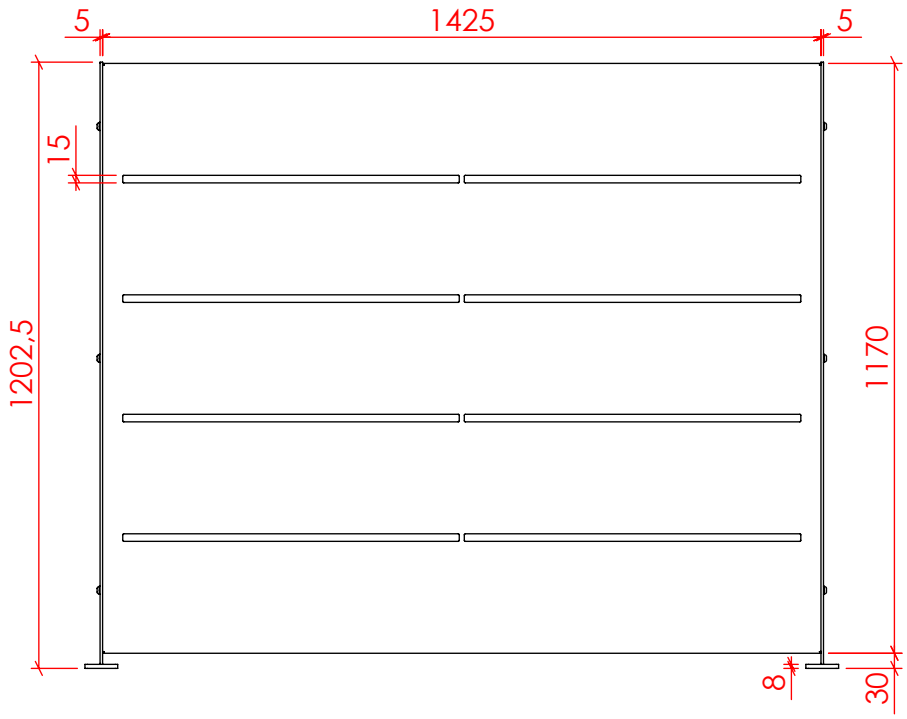

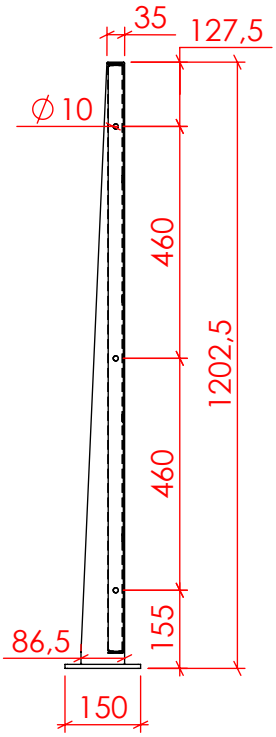

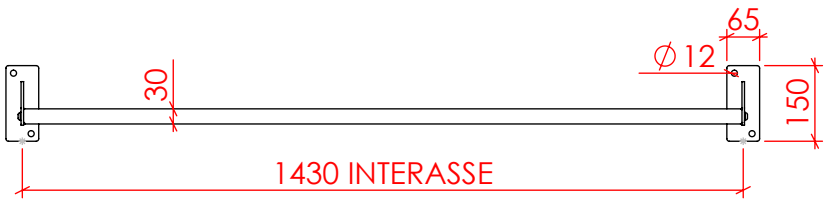

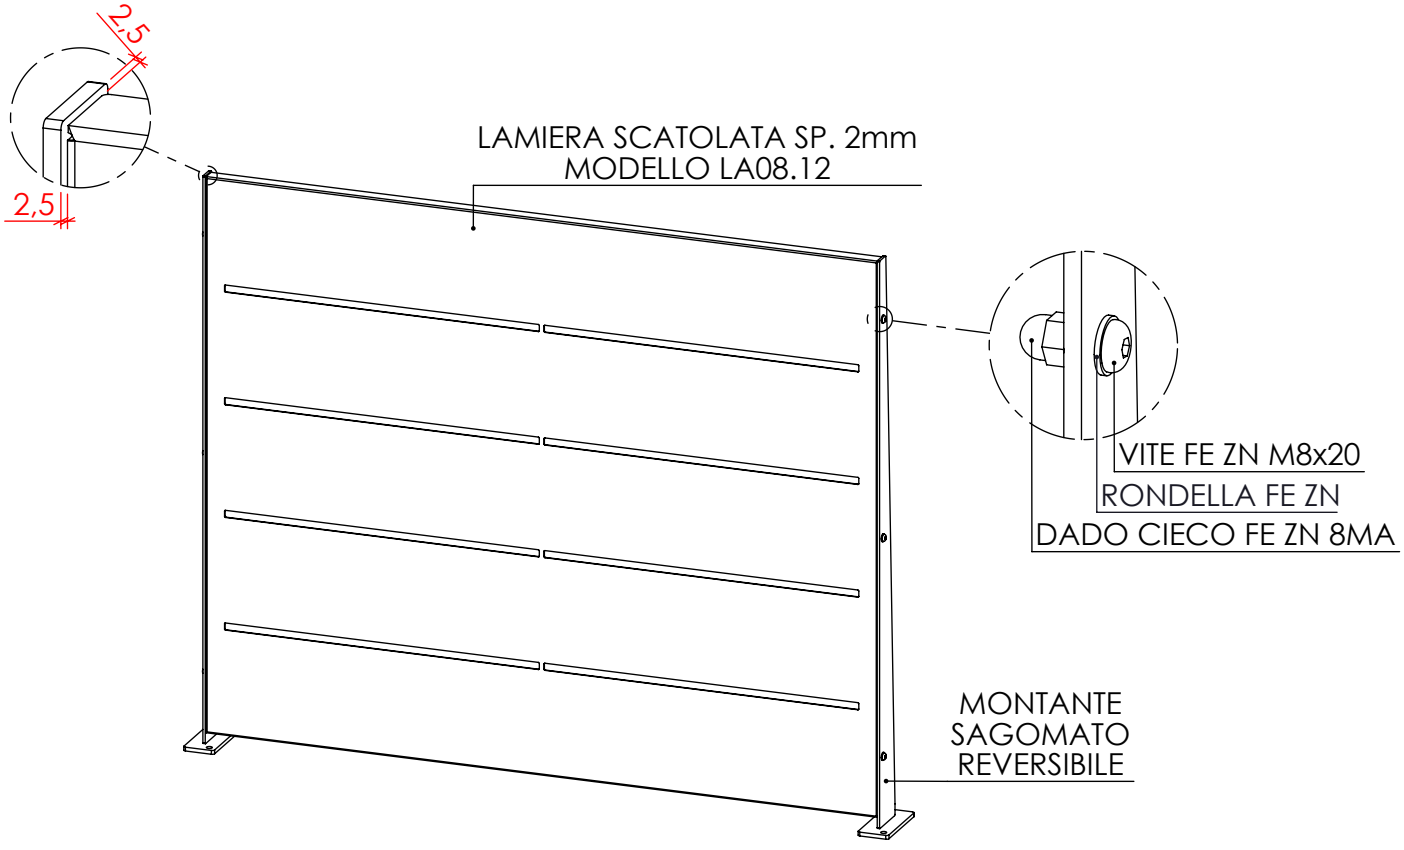

DESCRIZIONE: PANNELLO COMPLETO TOP LA08.12			VUOTO PER PIENO: 5%
TRATTAMENTO: MONTANTI = ZINC. ELETTR. + VERN. | LAMIERA = FE PREZINCATO + VERN. OPPURE FE S235 + ZINC. ELETTR. DOPO LAVORAZIONE + VERN.			
MATERIALE: FE VARIE TIPOLOGIE	COLORE: RAL A SCELTA	SCALA: 1:15	PESO Kg: 33.93

SOLO**RECINZIONI**MODULARI**TOP**
Via Archimede, 1 37010 Affi (Vr) Tel. 045-6261394

CODICE: LA08.12

Ci riserviamo la proprietà di questo disegno con divieto di riprodurlo o trasferirlo a terzi senza autorizzazione scritta.